M & M STOCKYARDS

550 Head (CR)

1100 Head Holding Capacity

Total Yard Area - 1415 m sq

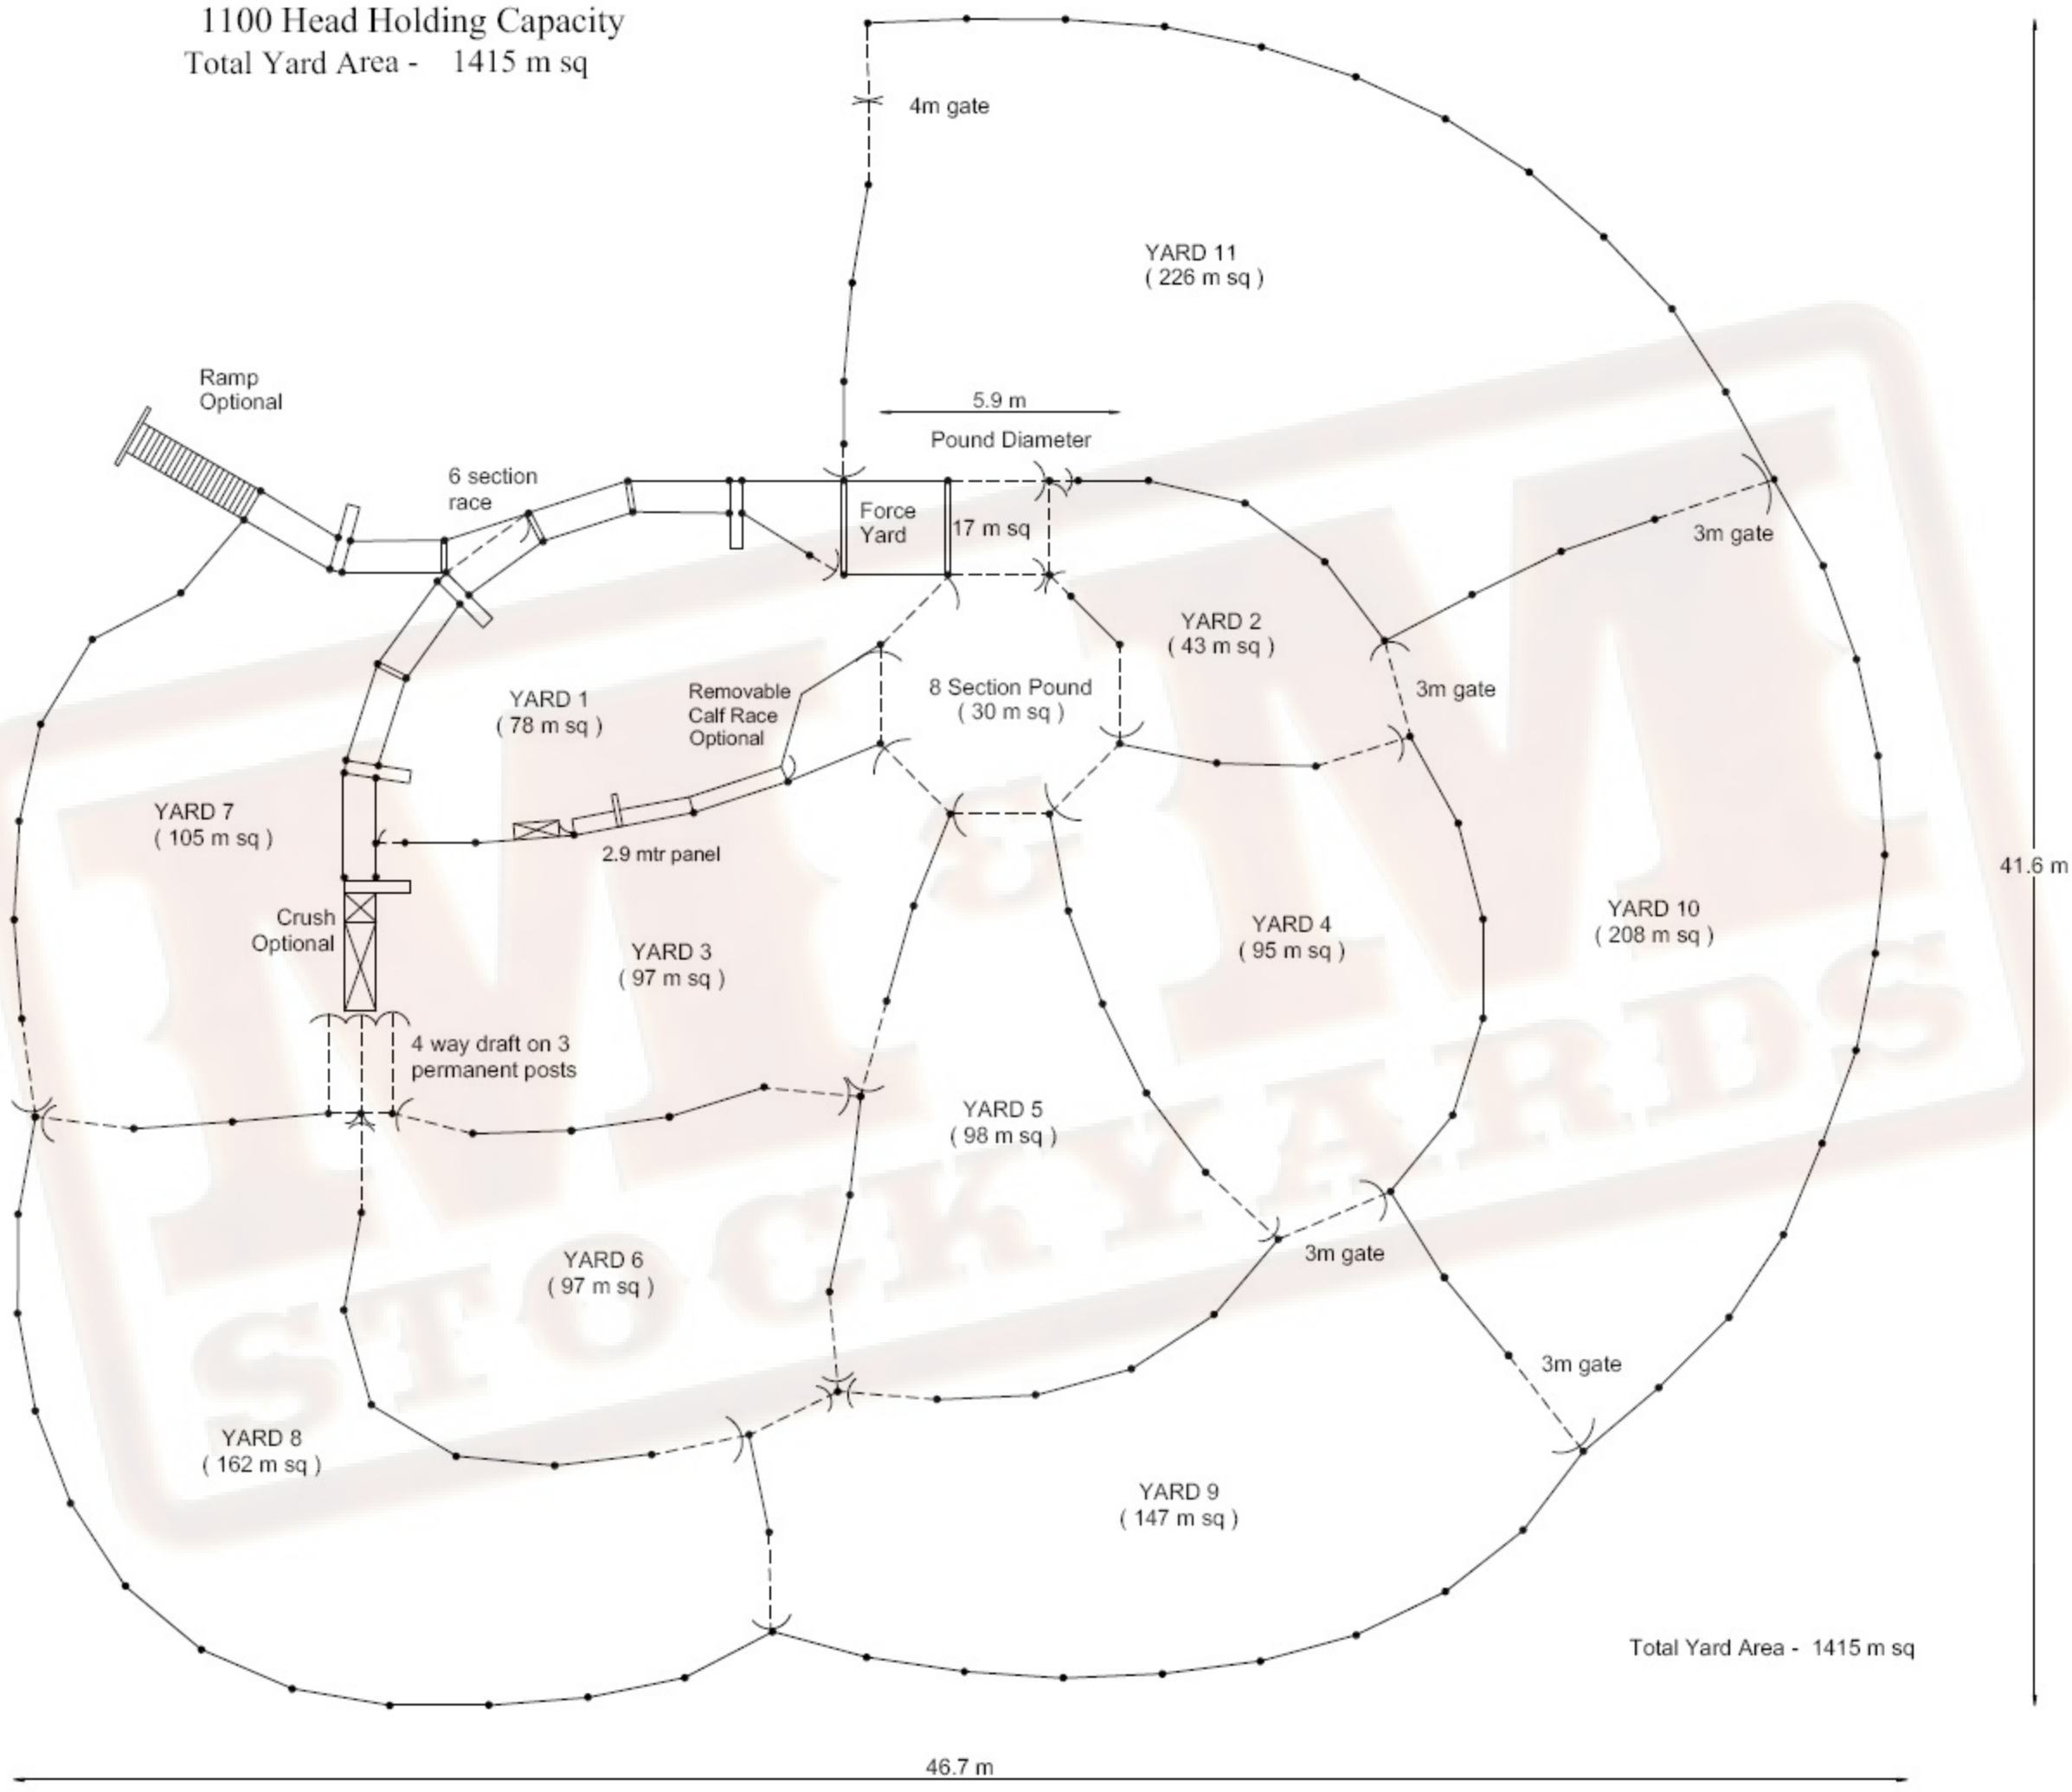

25 Arthur Street Manilla 2346

Phone: (02) 6785 1977 Fax: (02) 6785 2580 Mobile: 0427 437 771